
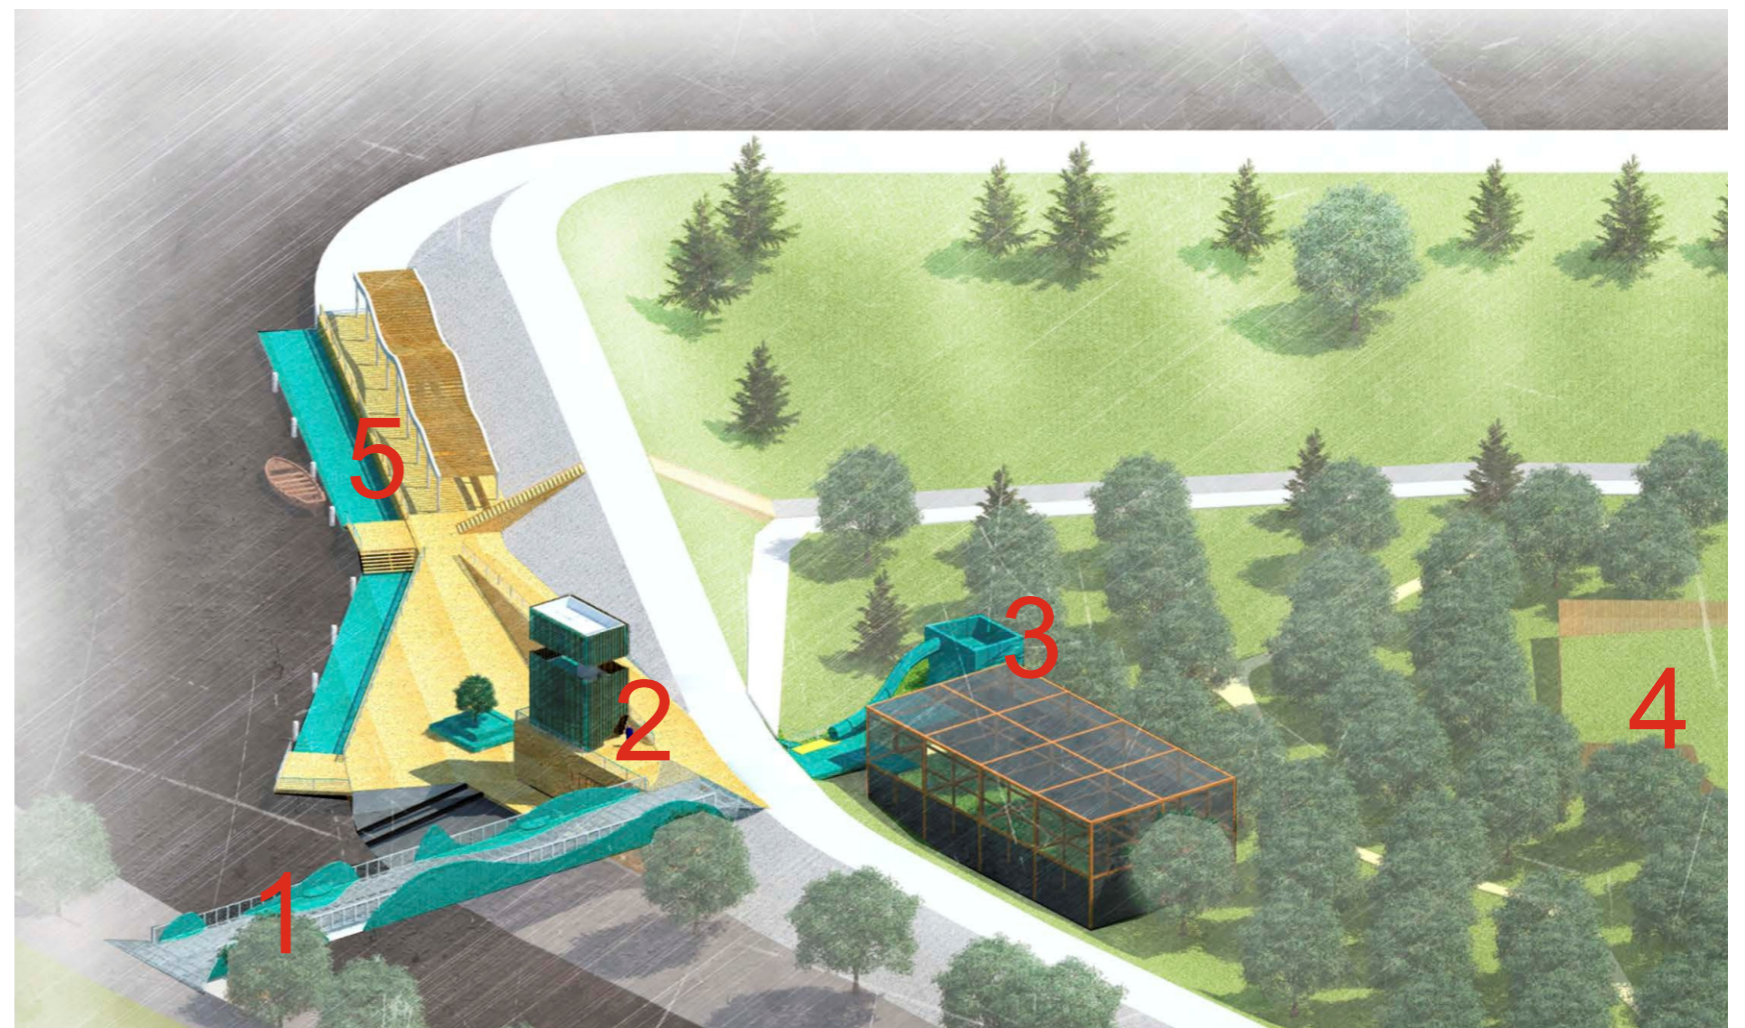


Дизайн проект

-Ушма елгасынын ун як ярын тозекландеру-жэяулелэр купере, куру башнясы, экстрим зонасы, ландшафт паркы, пирс тозу.

-Благоустройство правобережья р.Ошма- строительство пешеходного моста, смотровой башни, экстрим зоны, ландшафтного парка, пирса.

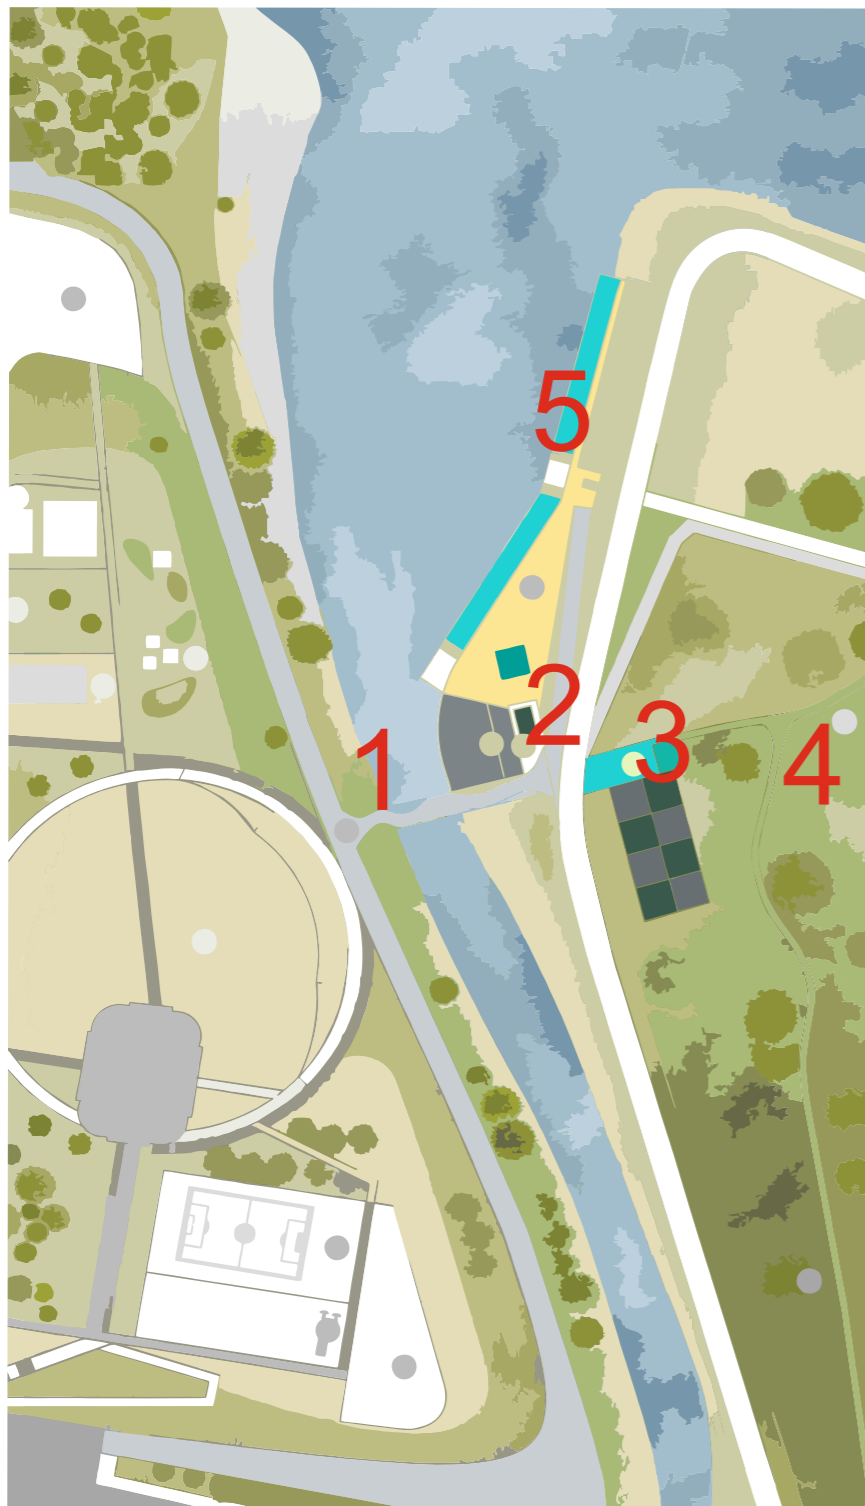

Экспликация:

1. Пешеходный мост
2. Смотровая башня
3. Экстрим зона
4. Ландшафтный парк
5. Пирс